

מקרא

- מגורים ד
- מבנים ומוסדות ציבור
- שטח ציבורי פתוח
- דרך מאושרת
- דרך מוצעת
- שביל
- חניון
- דרך/מסילה לביטול
- זיקת-הגנה למעבר רגלי
- מבנה להריסה
- קו-בנין
- חזית מסחרית
- מידות
- על/עצים לשימור
- על/עצים להעתקה
- על/עצים לעקירה

חוק לקידום הבנייה במתחמים מועדפים לדיור (הוראת שעה), התשע"ד-2014

תכנית מועדפת לדיור

מס' תמל/ 2005


מתחם פיניו - בינוי הכלניתי, אור יהודה

גיליון 1 מתוך 1

מחוז	תל-אביב
מרחב תכנון מקומי	אור יהודה
רשות מקומית	אור יהודה
ישוב	אור יהודה
תכנית בסמכות	ארצית
איחוד וחלוקה	איחוד ולא חלוקה ללא הסכמת כל הבעלים בכל תחום התכנית/בחלק מתחום התכנית
היתרים או הרשאות	תכנית שמכוחה ניתן להוציא היתרים או הרשאות
מונה תדפיס התשריט	32
מועד הפקדה	12/05/2019
שטח התכנית	15.585 דונם קנה מידה 1:500

אישורים בתכנית מס' תמל/ 2005

תרשים התמצאות - קנ"מ 1:12000

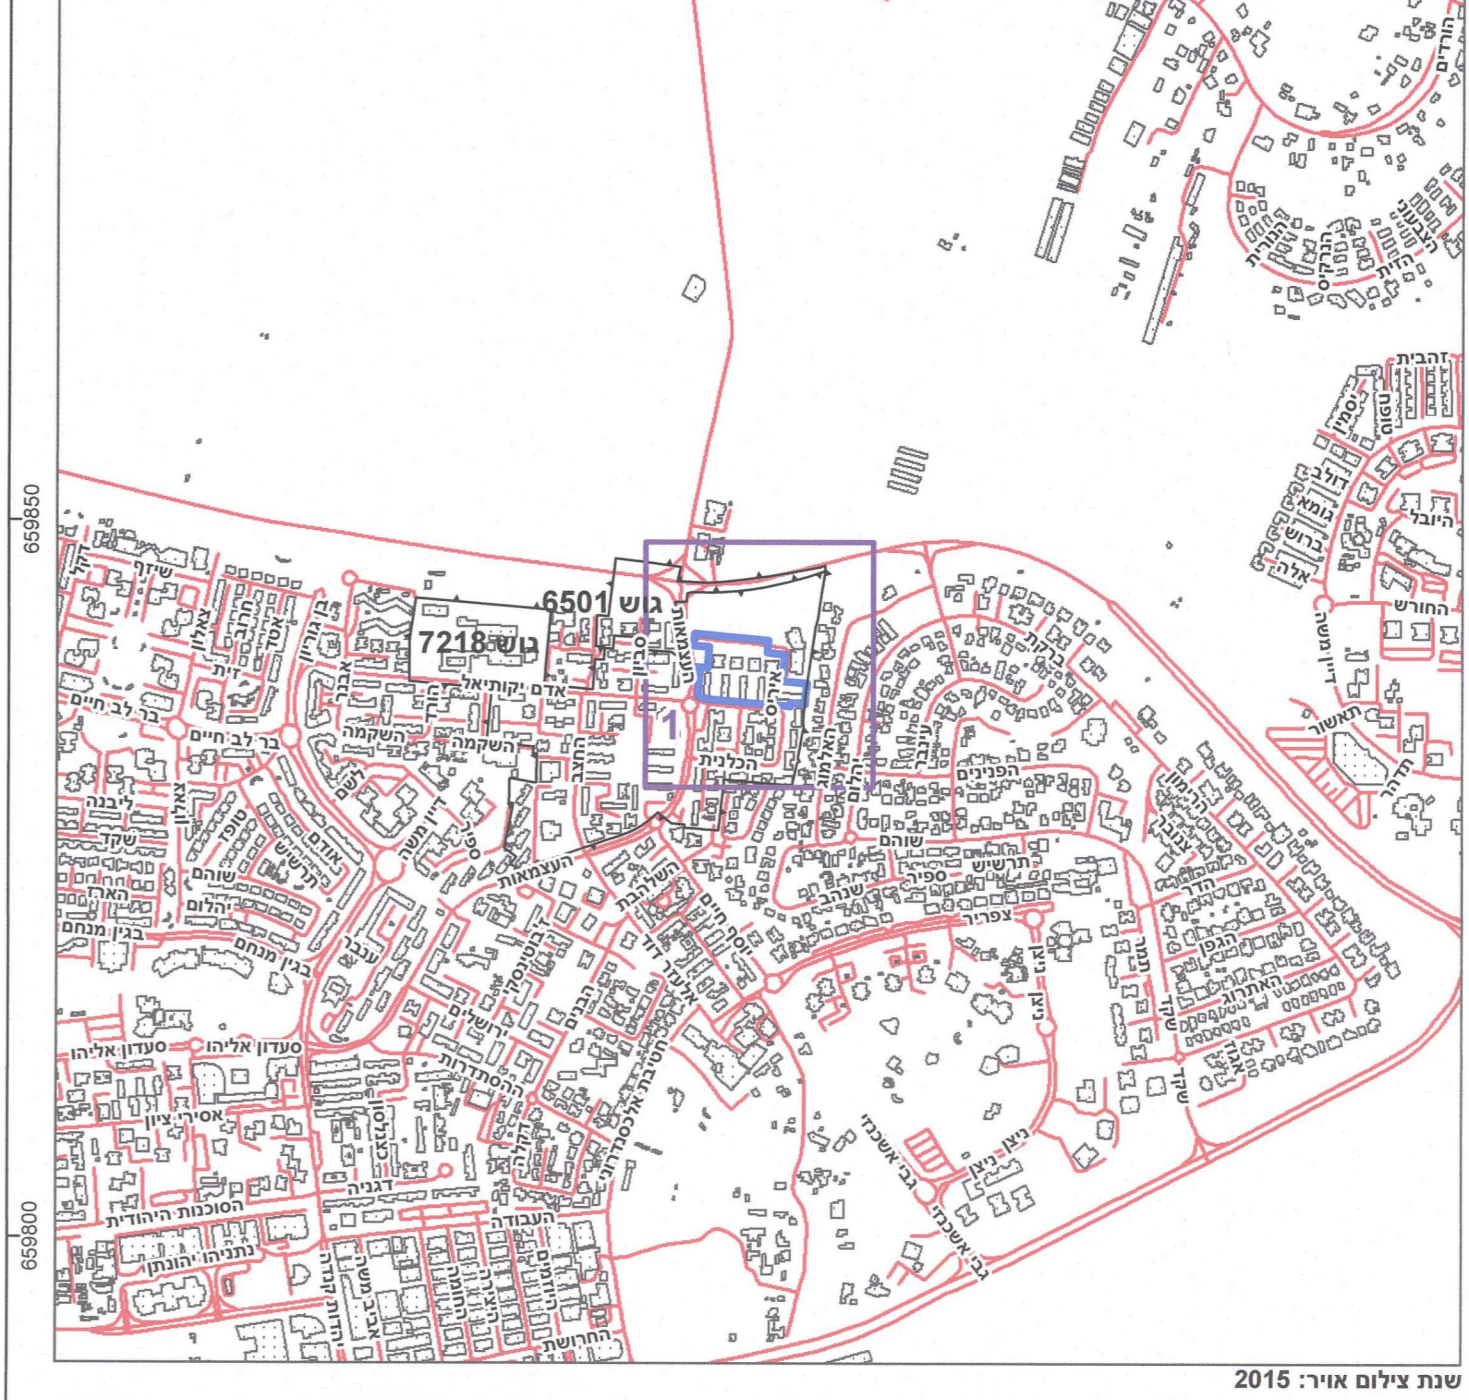

שמות*

מגיש התכנית	רשות מקומית
עורך ראשי	תאגיד: עיריית אור יהודה
יום	תאגיד: צפור גרשון- צפור ברק אדריכלים
	תאגיד: אור יהודה הירוקה (2011) בע"מ

תרשים סביבה - קנ"מ 1:3000



טבלת גושים וחלקות*

מספר גוש	מספר חלקות בשלמותן	מספר חלקות בחלקיותן
7218	17, 31-34, 36-39, 56	55, 117

* הרשימה המלאה מסוימת בהוראת התכנית / בהודעה שמרספה בעיתונות ובכרטיסות הרני מצהיר בראת כי המפה הטופוגרפית/המצבית המהווה רקע לתכנית זו, נערכה על ידי ביום 28.08.2019 והיא הוכנה לפי הוראות נוהל מבא"ת ובהתאם להוראות החוק ולתקנות המודרניים שבחוק.
 דיוק הקו המחול והקוטר: מדידה אנליטית מלאה ברמת תצ"ר
 גטניו ברב מודד מספר 570 מספר רשיון חתימה
 אילנה תאריך