


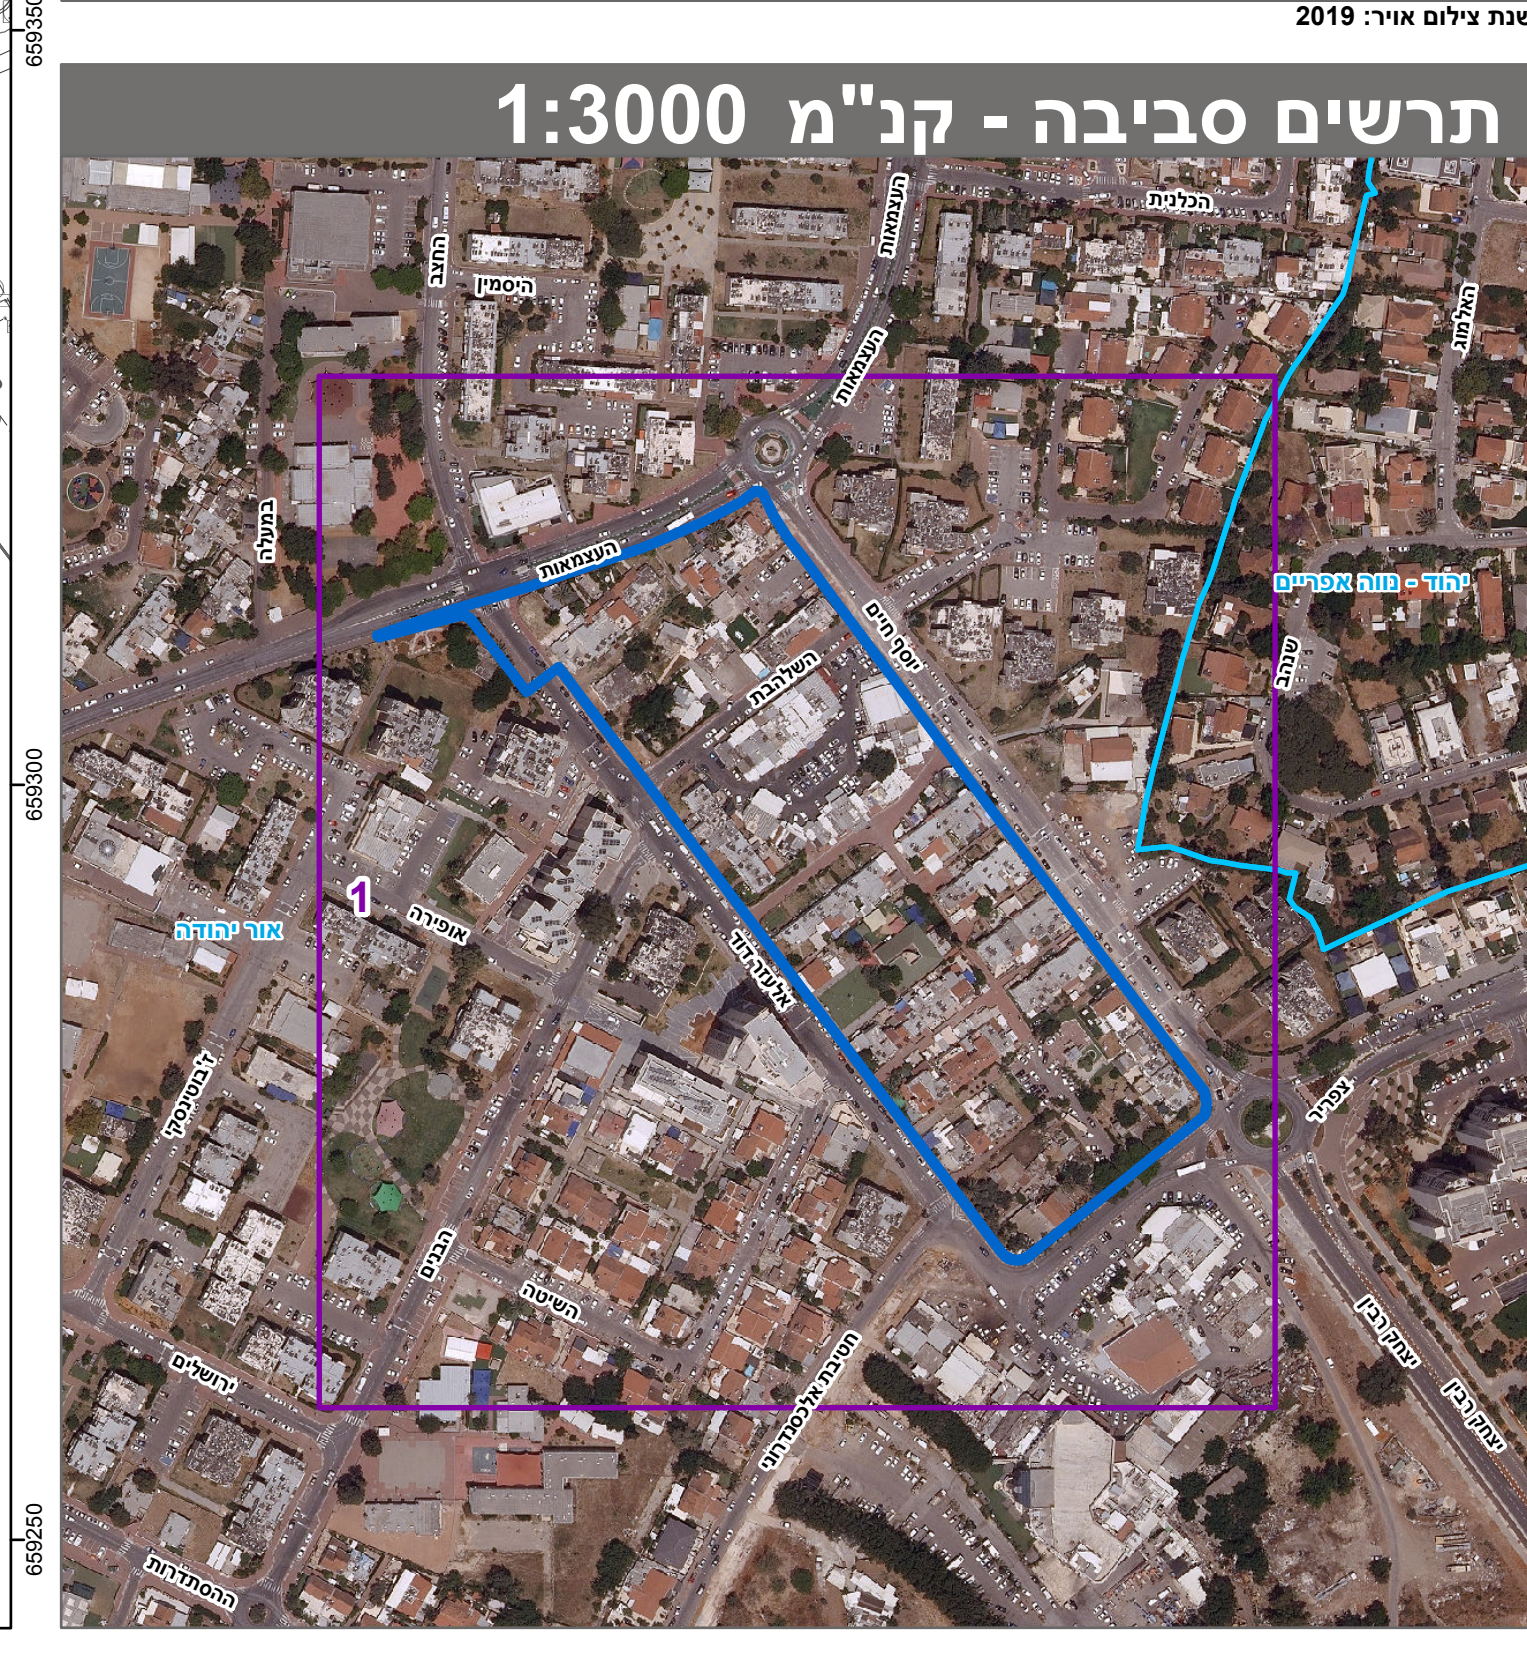

שמות*	
מגיש התכנית	רשות מקומית תאגיד: עיריית אור יהודה
מגיש התכנית	הרשות להתחדשות עירונית תאגיד: רשות להתחדשות עירונית
עורך ראשי	דוד גלור תאגיד: גלור תכנון ואדריכלות בע"מ

הרשימה המלאה מפורטת בהוראות התכנית / הודעה שפורסמה בעיתונות וברשומות

הריני מצהיר באות כי המפה הטופוגרפית/המצעית המהווה רקע לתכנית זו, נערכה
לדי ביום 27.05.02 והיא הוכנה לפי הוראות נוהל מבא"ל ובהתאם להוראות החוק
ולתקנות המודדים שבכתף.

דיוק הקו הכחול והקדסטר: מידה גרפית

אריה פישמן 368

שם המודד מספר רשיון

חתימה תאריך

23 תשרי 5764 055-0664454 מס' ידועה תאריך