
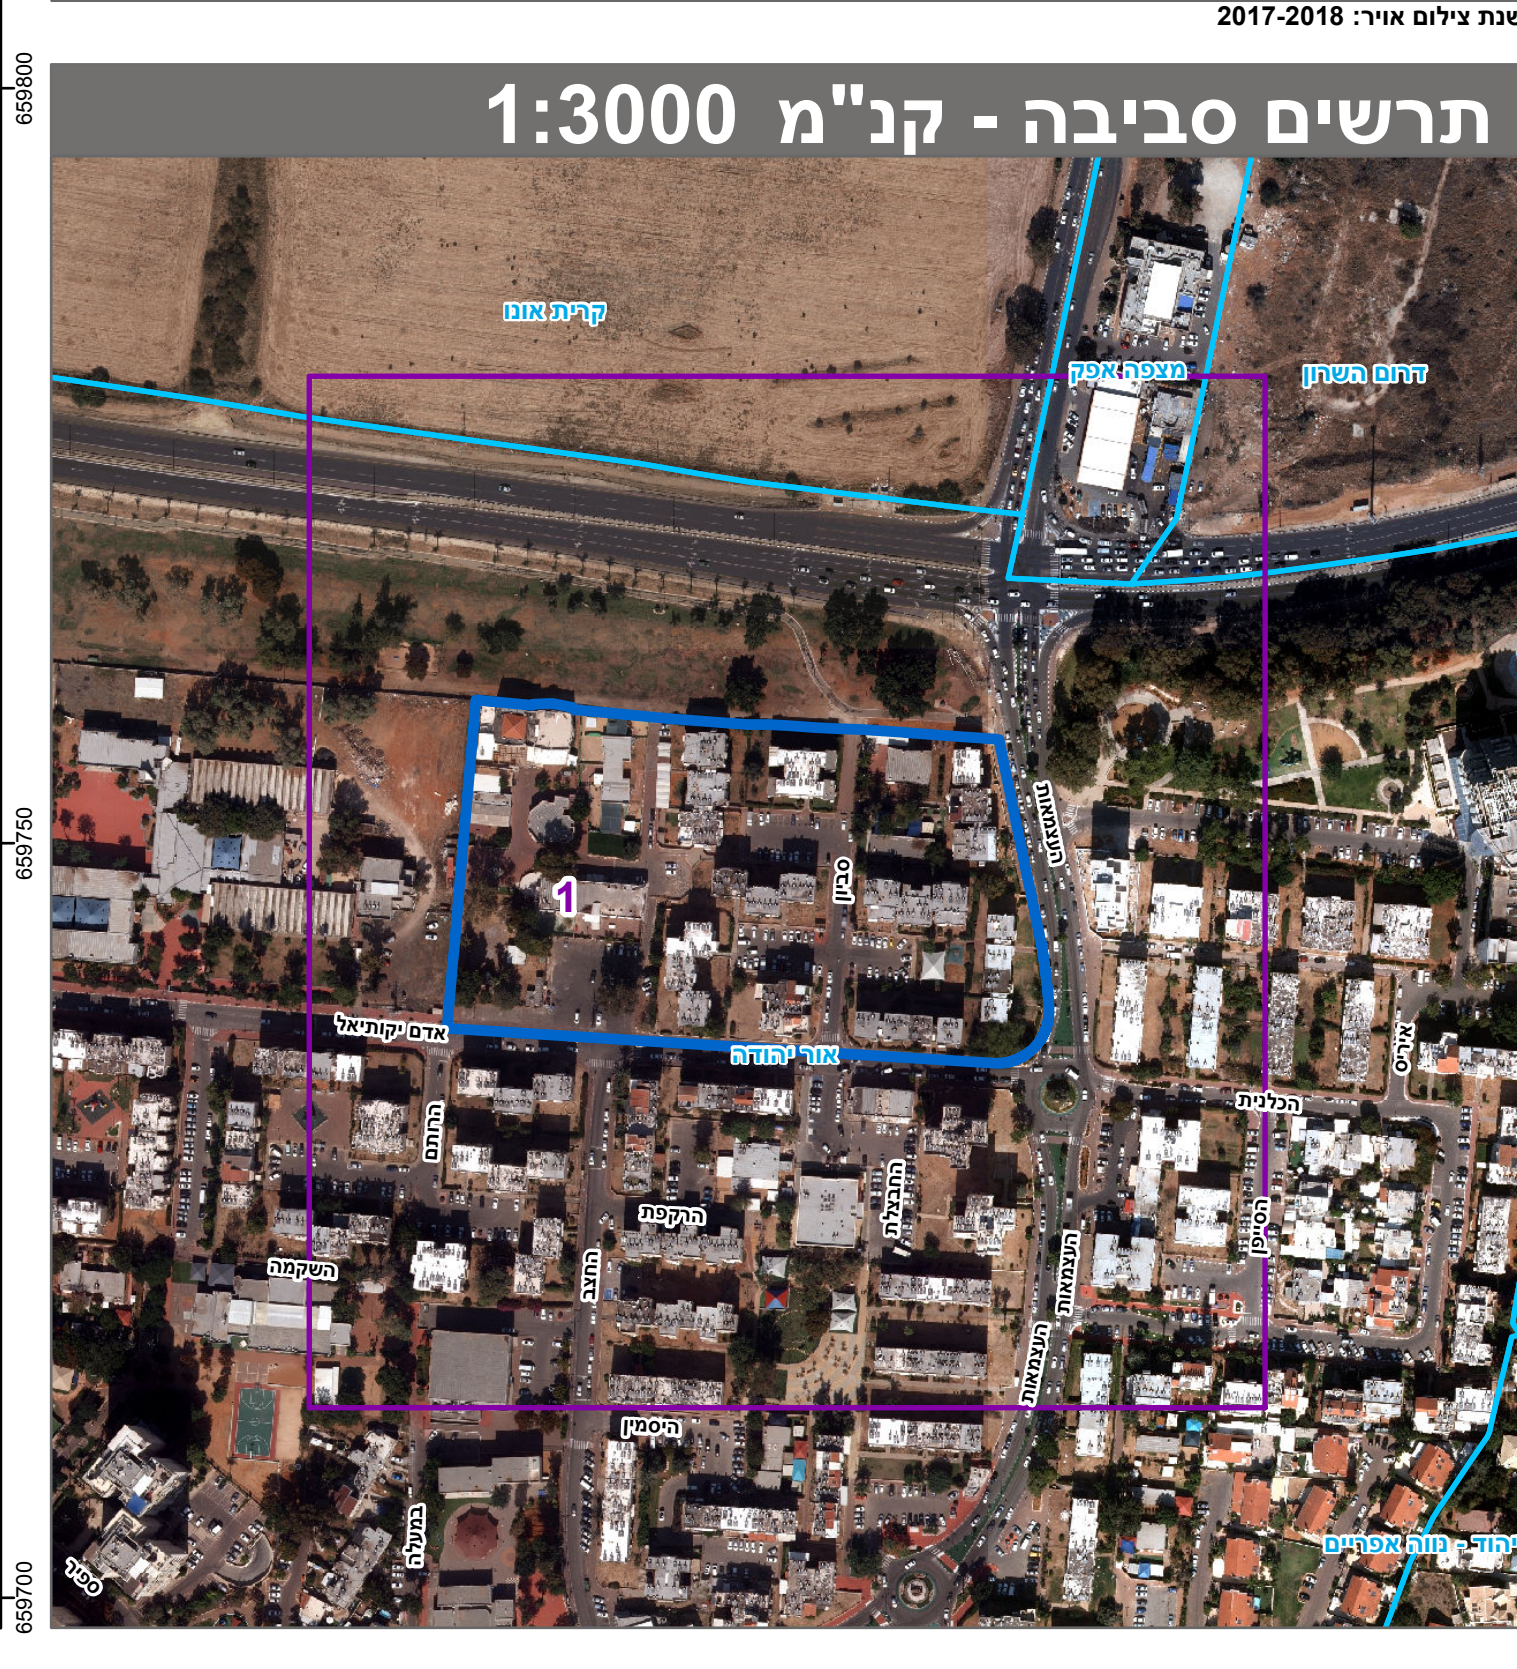
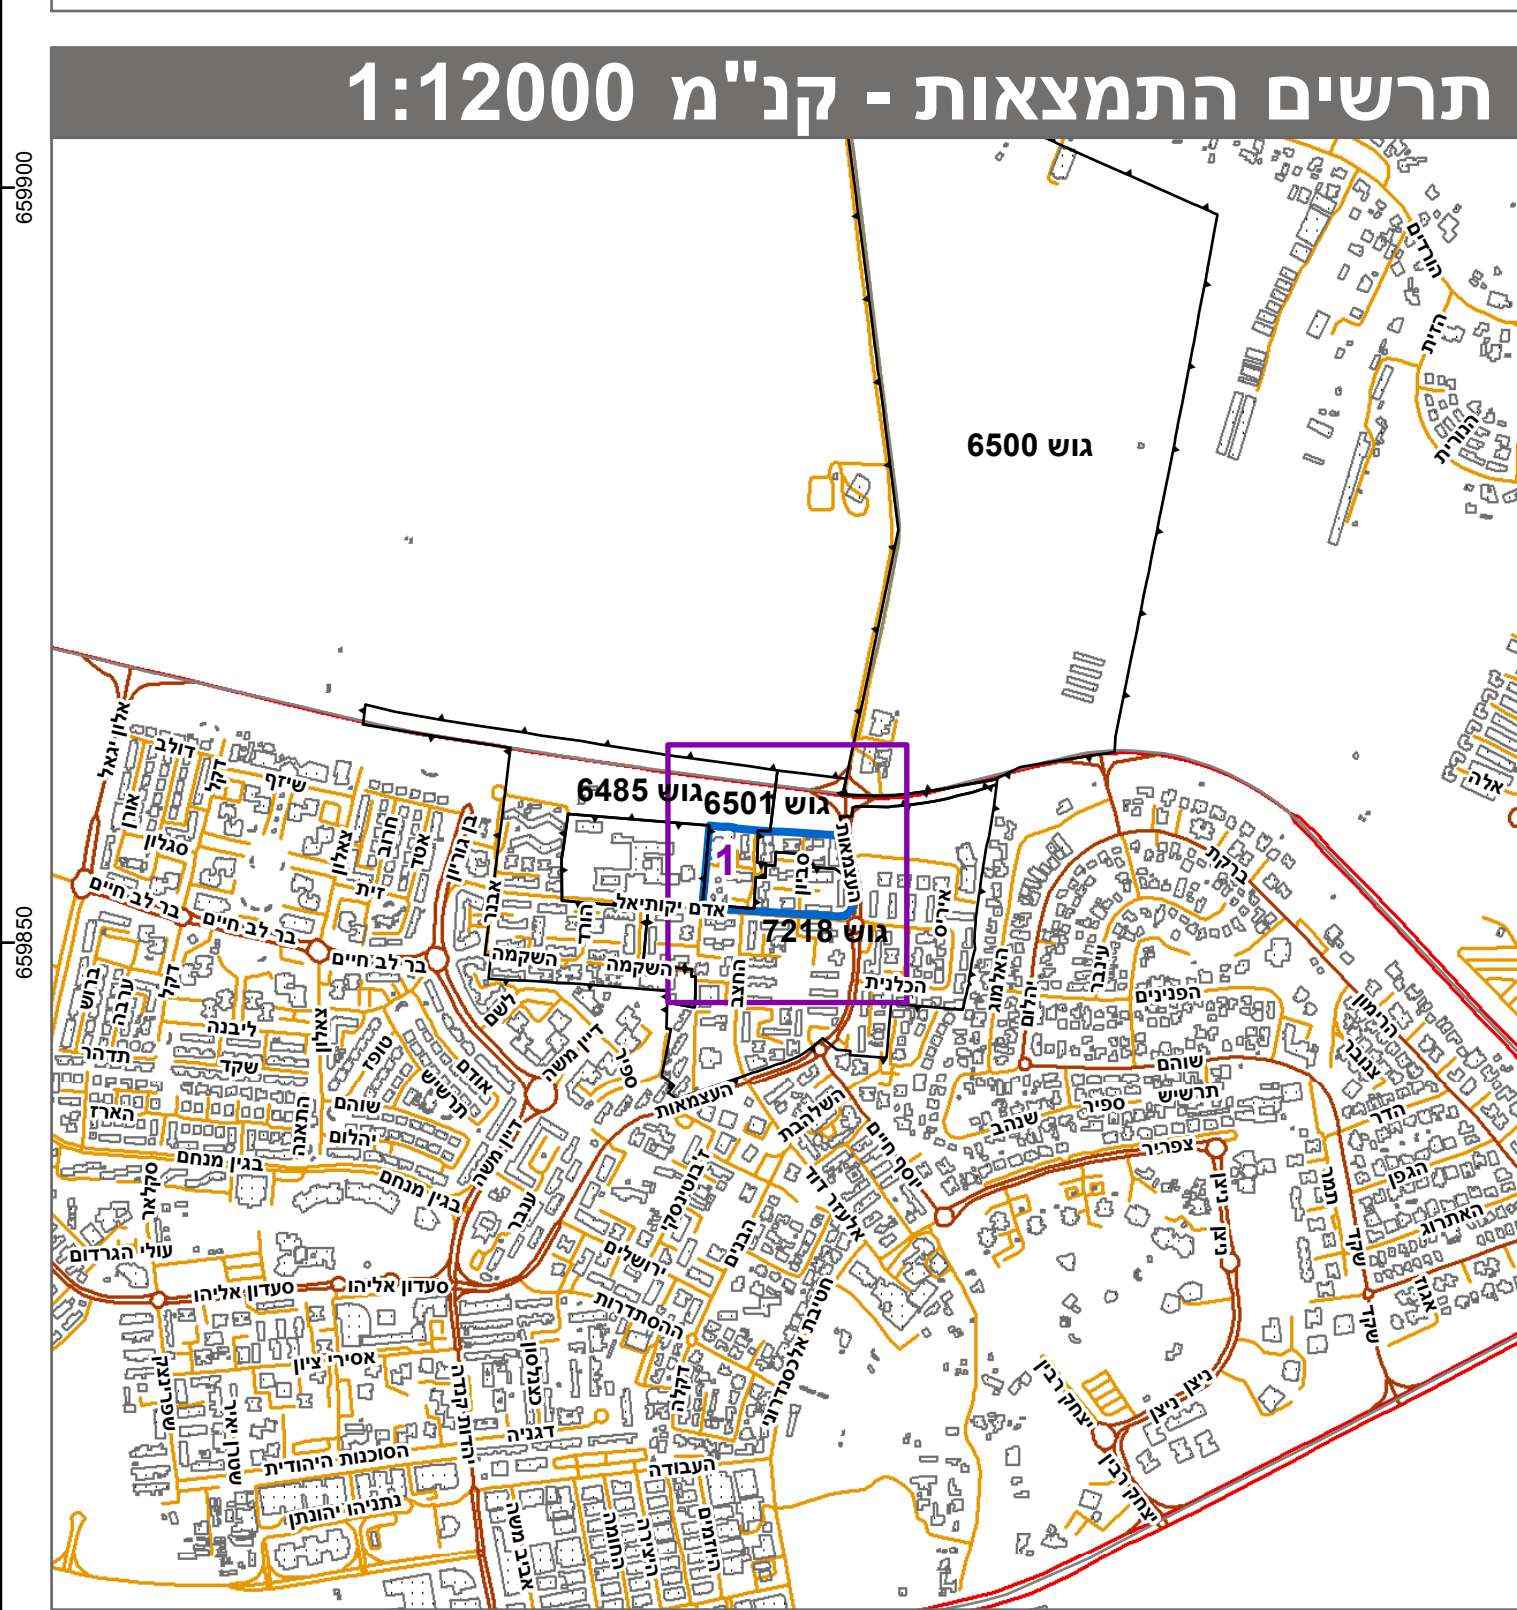


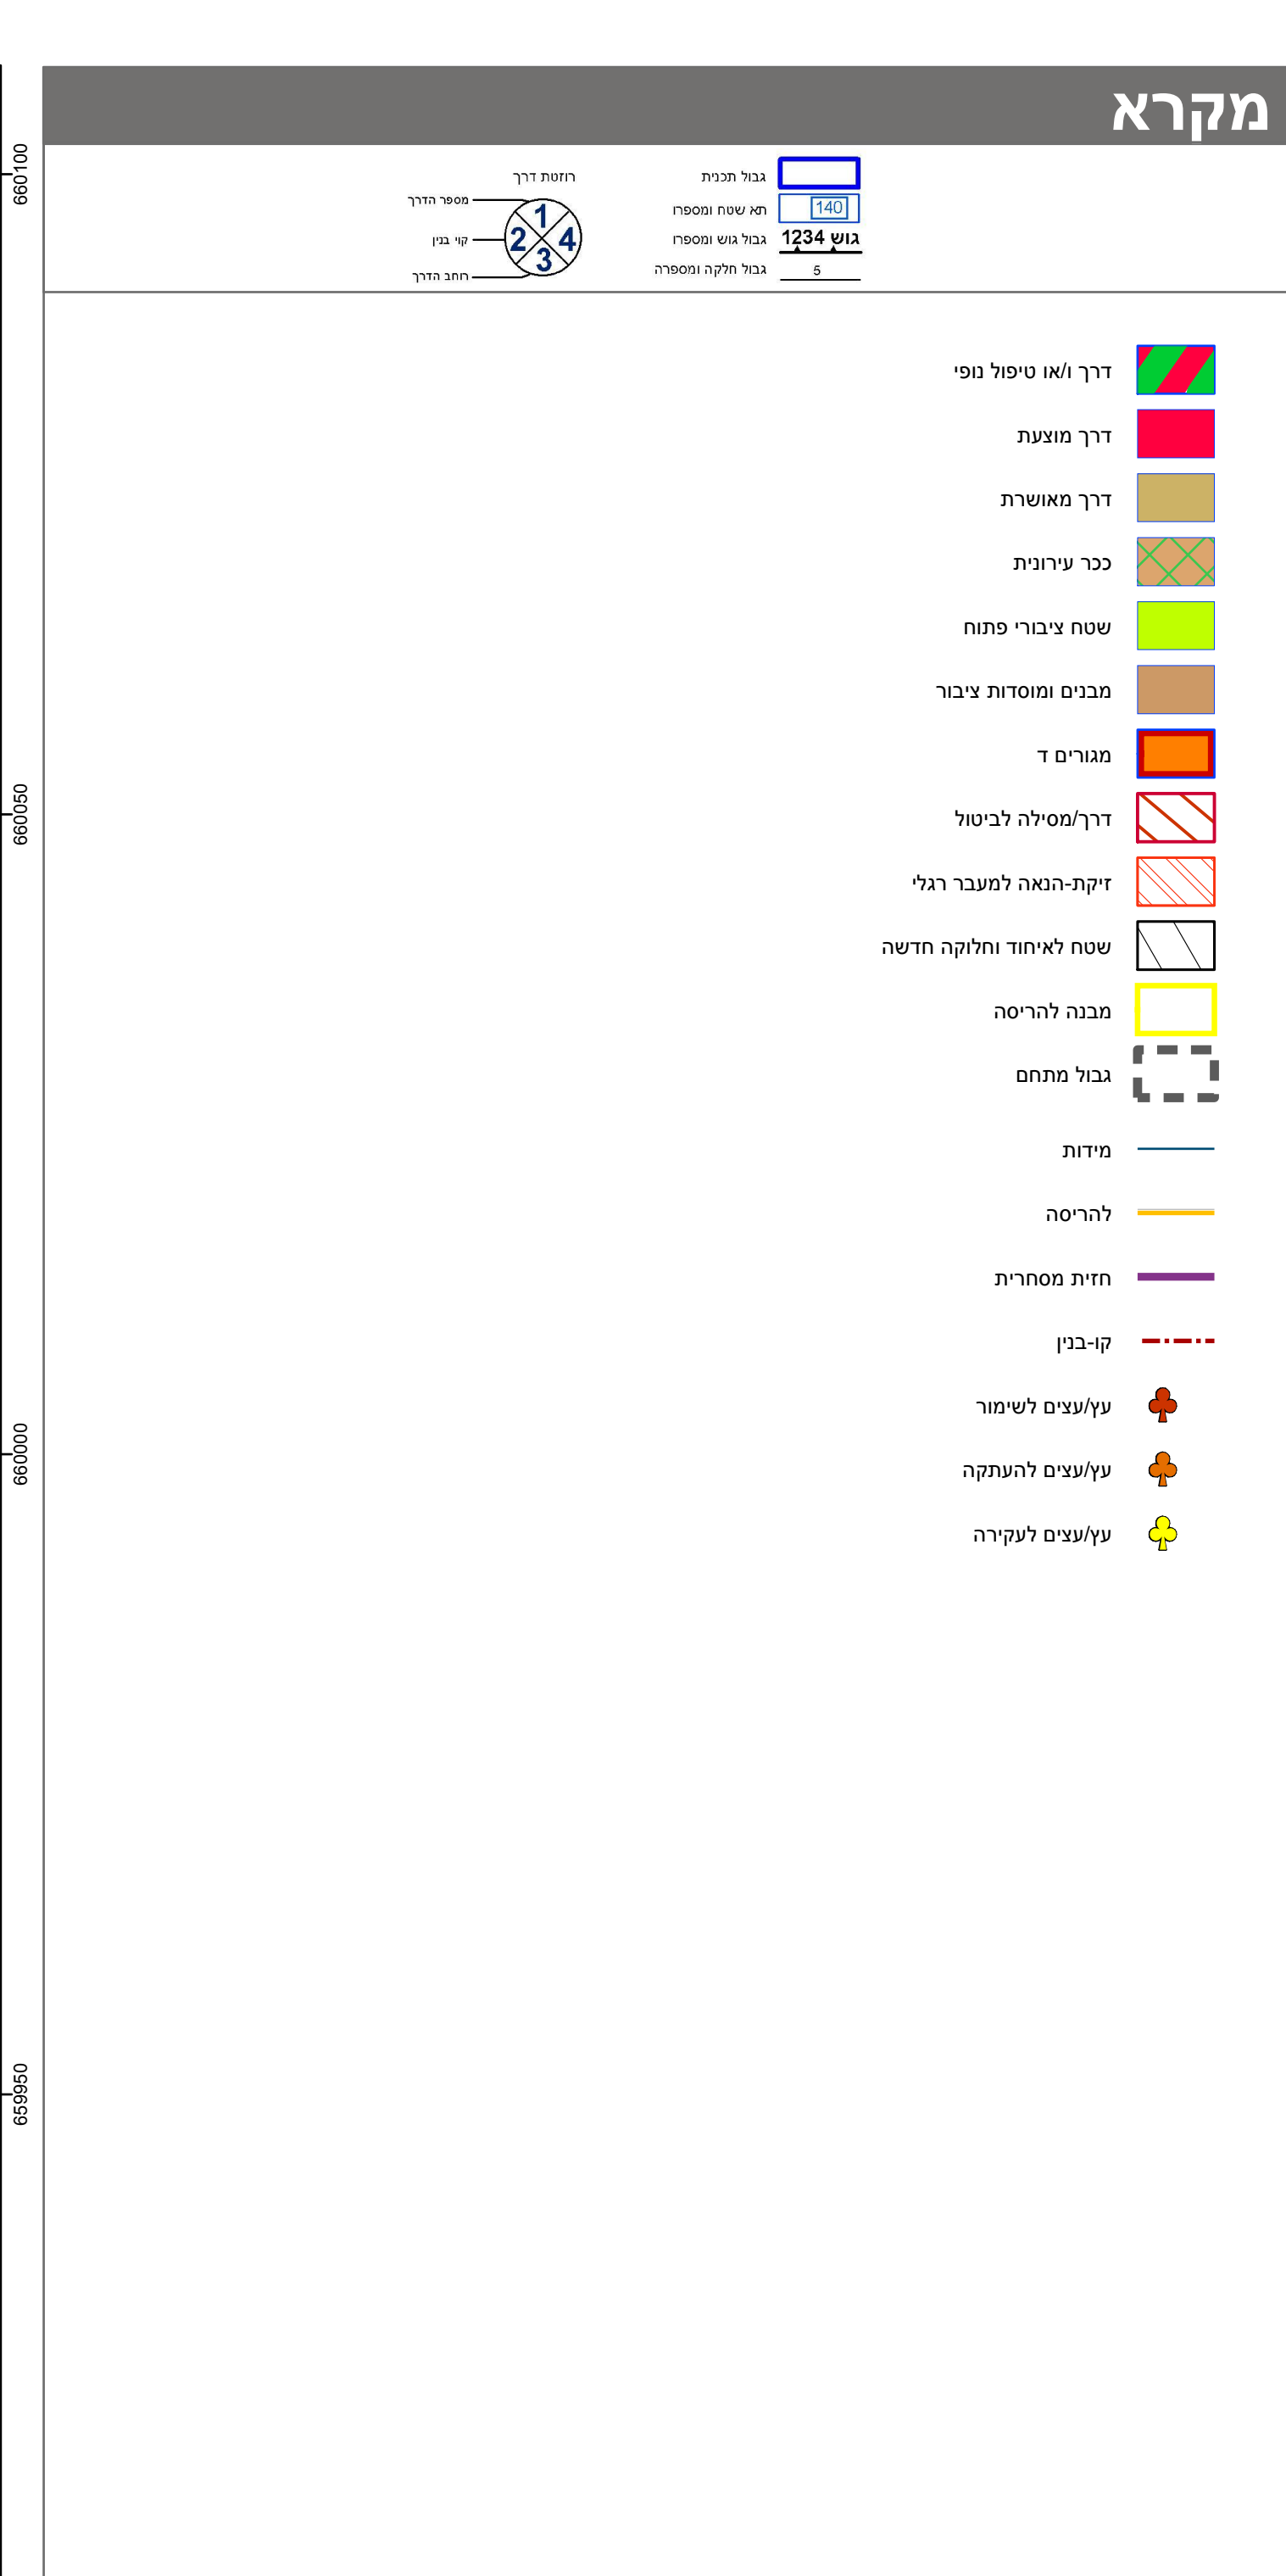

תכנית מועדפת לדיור

ח' תמ"ל / 2009

פינוי בינוי מתחם סביון, אור יהודה

ב מוצע גיליון 1 מתוך 1

מחוז	תל-אביב
מרחב תכנון מקומי	אור יהודה
רשות מקומית	אור יהודה
ישוב	אור יהודה

תכנית בסמכות	ארצית
איחוד וחלוקה	איחוד ולא חלוקה ללא הסכמת כל הבעלים בכל תחום התכנית/בחלק מתחום התכנית
היתרים או הרשאות	תכנית שמכוחה ניתן להוציא היתרים או הרשאות

מונה תדפיס התשריט		39
מועד הפקה		22/06/2020 09:07
שטח התכנית	29.159 דונם	קנה מידה 1:500

אישורים בתכנית מס' תמל/ 2009

החוקר לקידום הבניה בתחתמים
מועדפים לדירוג (חוראת שעה)
החשש 2014 הועדפה לתחתמים
וועדפים לדירוג החל ביום
02/04/2020
אשר את התכנית?
07/07/2020
"דירוג הועדפה לתחתמים מועדפים לדירוג"

שמות*	
רשות מקומית	
תאגיד: עיריית אור יהודה	מגיש התכנית
תאגיד: י.ח. דמרי בניה ופיתוח בע"מ	מגיש התכנית
מילוסלסקי אדריכלים	
תאגיד: מילוסלסקי אדריכלים בע"מ	נורך ראשי
תאגיד: י.ח. דמרי בניה ופיתוח בע"מ	זם

בעלי ענין בקרקע*

טבלת גושים וחלקות *				
מספר גוש	כל חלקי הגוש	מספר חלקות בשמורת	מספר חלקות בחקירות	
648	חלק	150, 155, 158	199, 204	
650	חלק	109, 113-118	110, 112	
721	חלק	104-106, 108-115	45, 53, 101, 107	

ה'רשעה המלאה מפורטת בהוראות הכתובות / בהודעה שפורסמה בעיתונות וברשתות			
ה'רשעה מ'צחית' ב'זאת י' המ'פה הט'סוגר'פית/ה'צבצ'ית המ'הווה רקע ת'כנית ז', ע'כרה			
ע'ד י' ב'ת'ס 1308:2019 ה'כונה ל'פ' ה'רואות נוהל מ'בא' ו'בהתאם ל'הוראות החוק/			
ולת'קנות המ'דום ש'בתוק'ף.			
ד'יוק ה'קו ה'כחול וה'קדס'ט: י' כ'חול (ל'ב'לד) בר'מה א'נל'יט'ית			
		406	א'זוז א'רמ'נד
		מ'ספר ר'שיון	ח'תימה
		ש'ם המ'וד	ת'אריך