

תוכנית בינוי

555-0579300

מאא\מק\154\2

תוכנית איחוד וחלוקה

ר"ח' העצמאות אור יהודה

תחולת	
רקע	תוכנית בינוי
תיאור	תאריך עריכת הנספח
קנ"מ	1:750

שמות וזיהומות:	
עורך הנספח	ישראל רוזין תאגיד: רוזין אדריכלים ומתכנני ערים

תשריט מר"מ קנ"מ 1:10,000

מקרא

גבול תכנית מס' 552-0284398


מתחם רעש מטוסים מר"מ 1

מתחם רעש מטוסים מר"מ 2

מתחם רעש מטוסים מר"מ 3

מתחם רעש מטוסים מר"מ 4

דרך גישה אירית

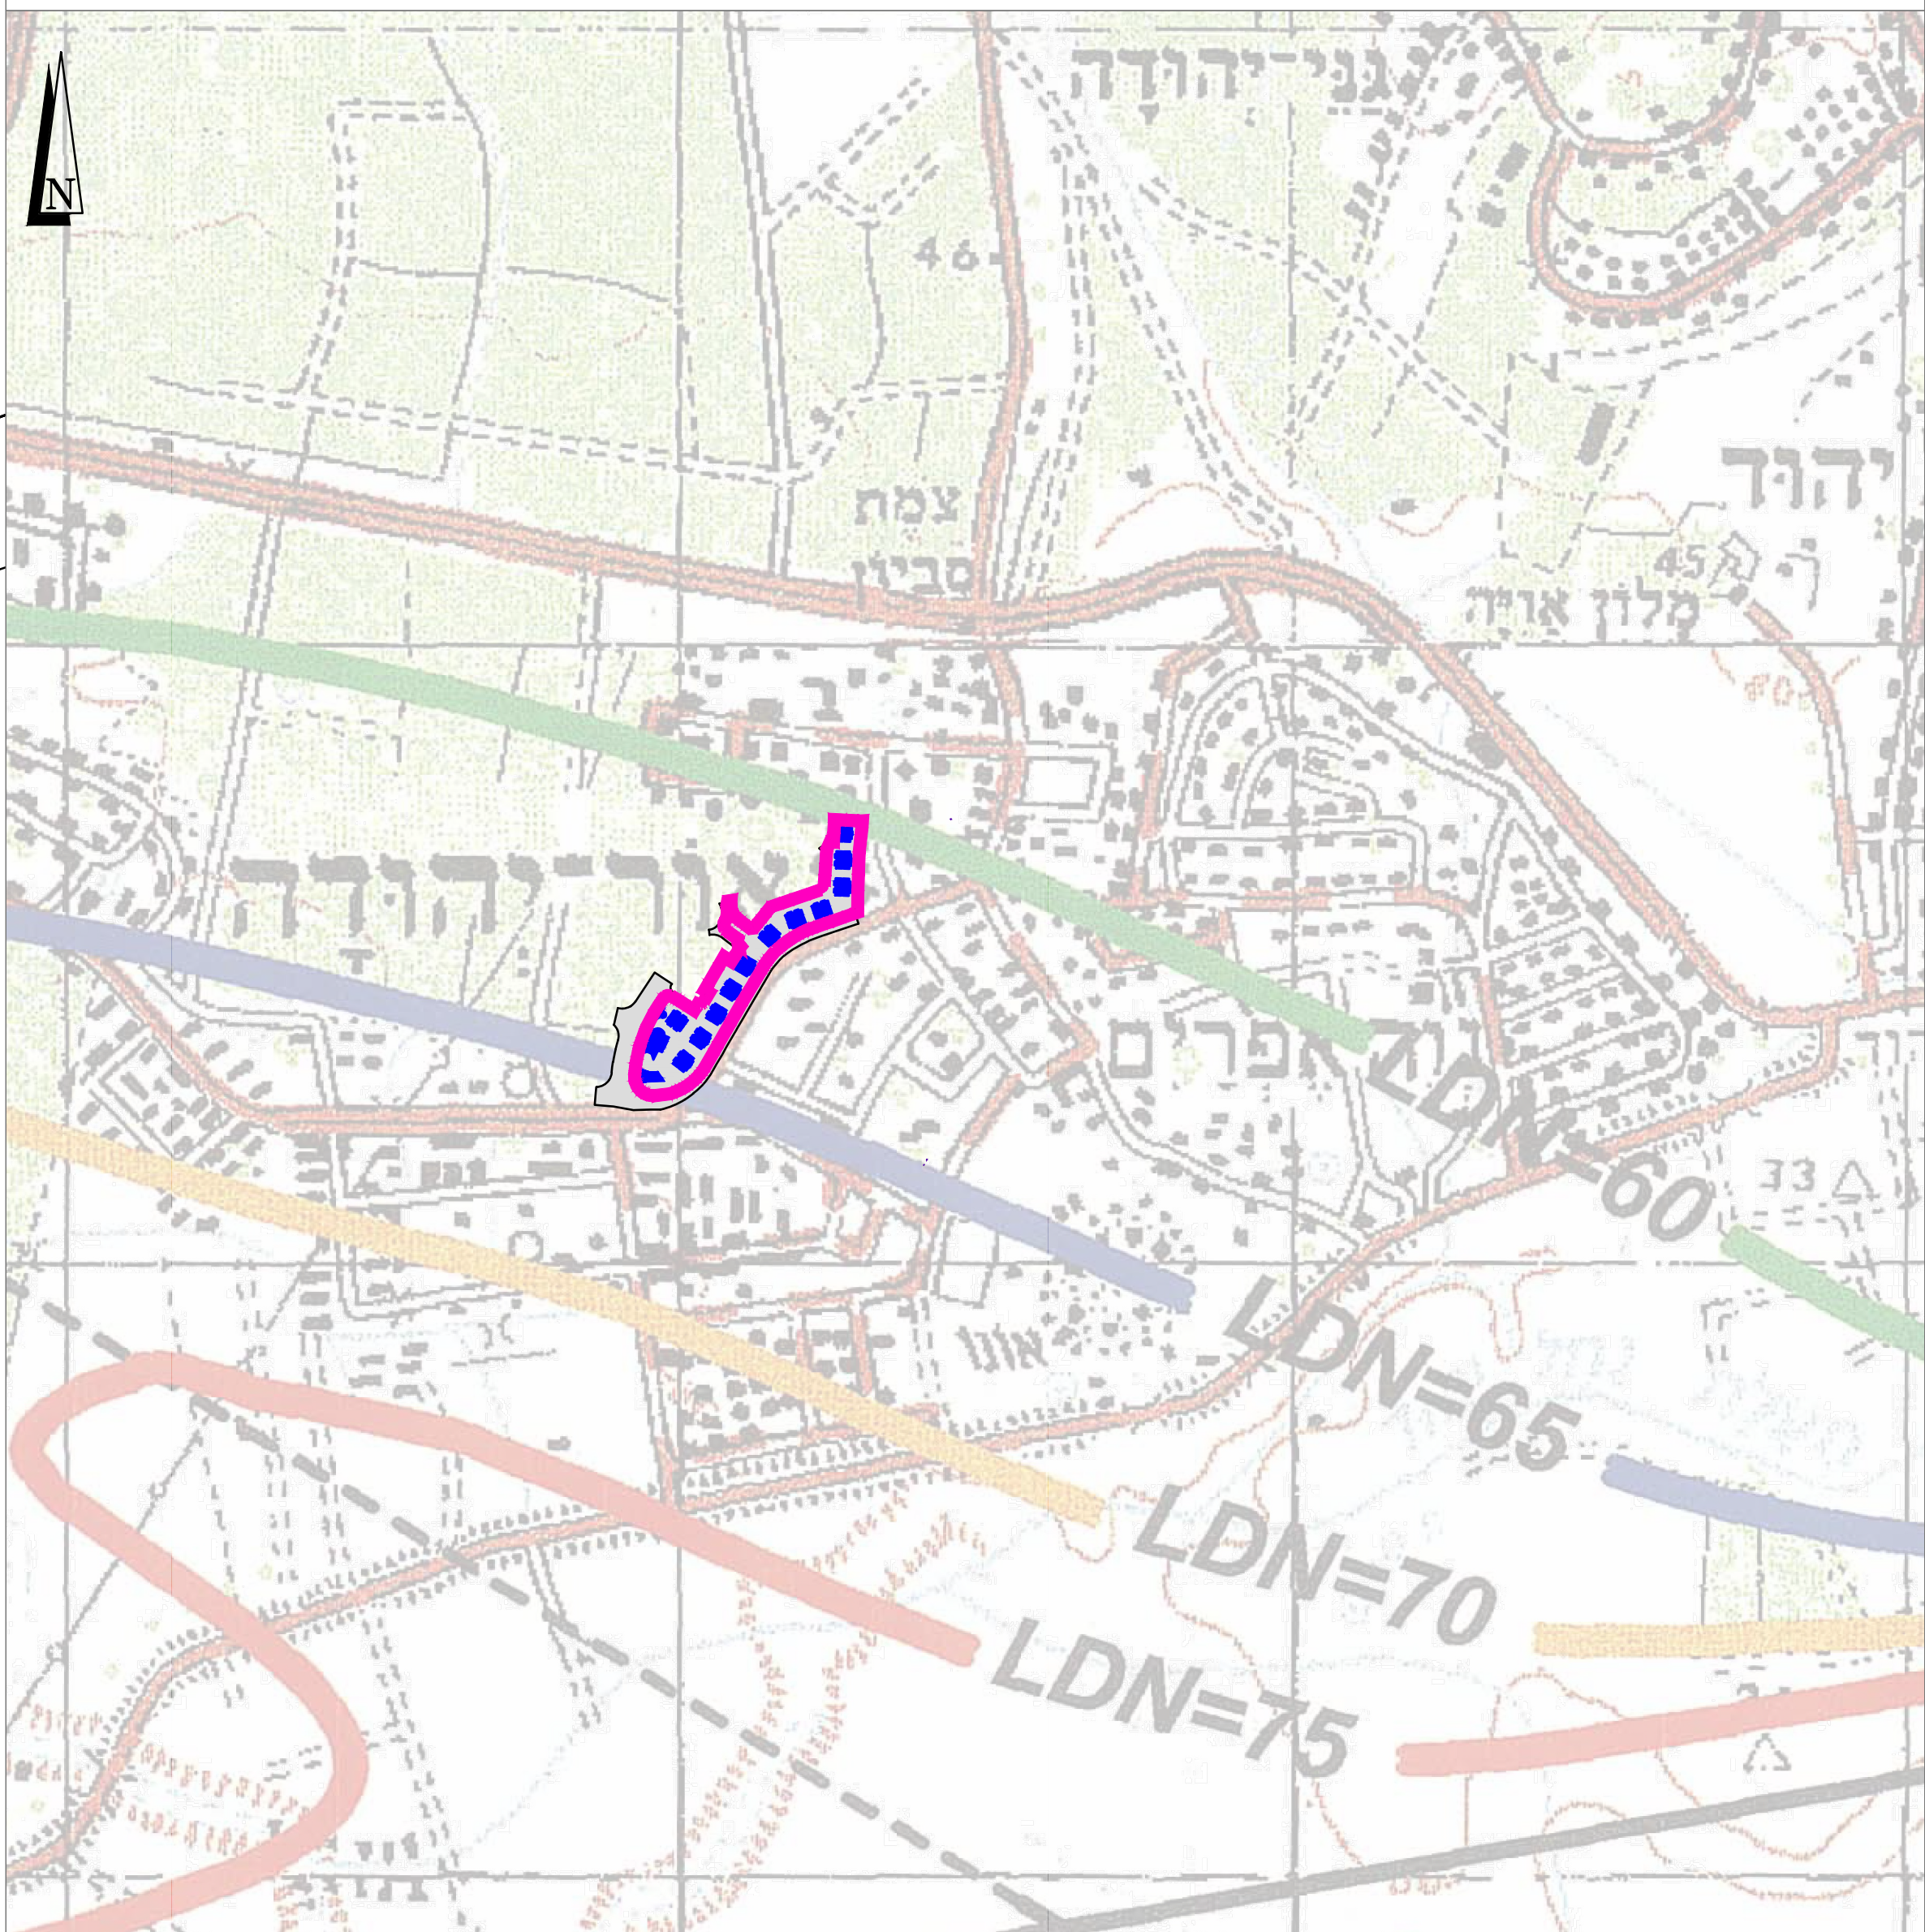

מקרא

קו כנין

קו מגבלת בניה למעורים (מר"מ LDN=65)

קו גבול מתחם



תכנית בינוי קנ"מ: 1:750